

Stormossen



Teckenförklaring

Layout exempel: LS

- Projektområde
- Vindkraftverk
- Kranplan
- Ny väg
- Intern kabel
- Förstärkning av befintlig väg

Övriga ytor exempel

- Batterilager
- Kontorsyta
- Upplagsyta
- Transformatorstation

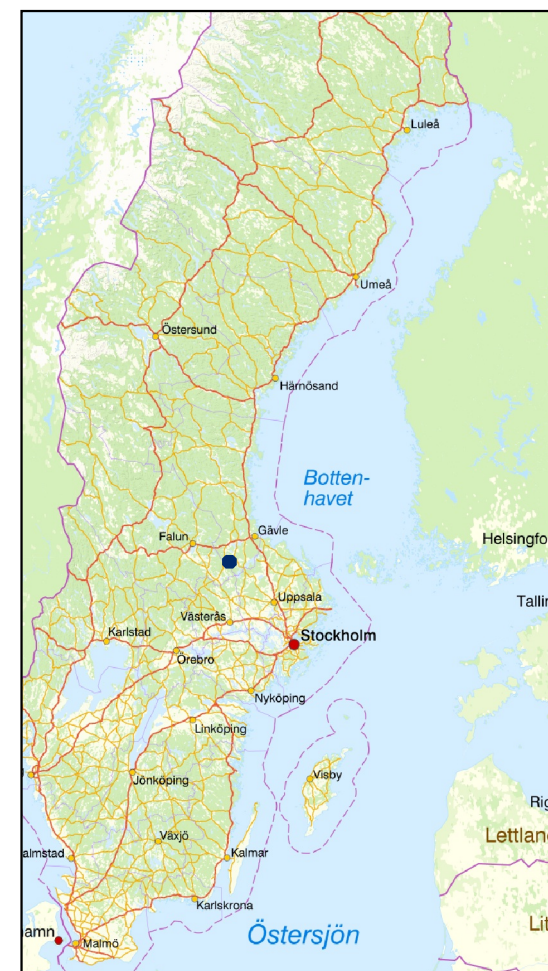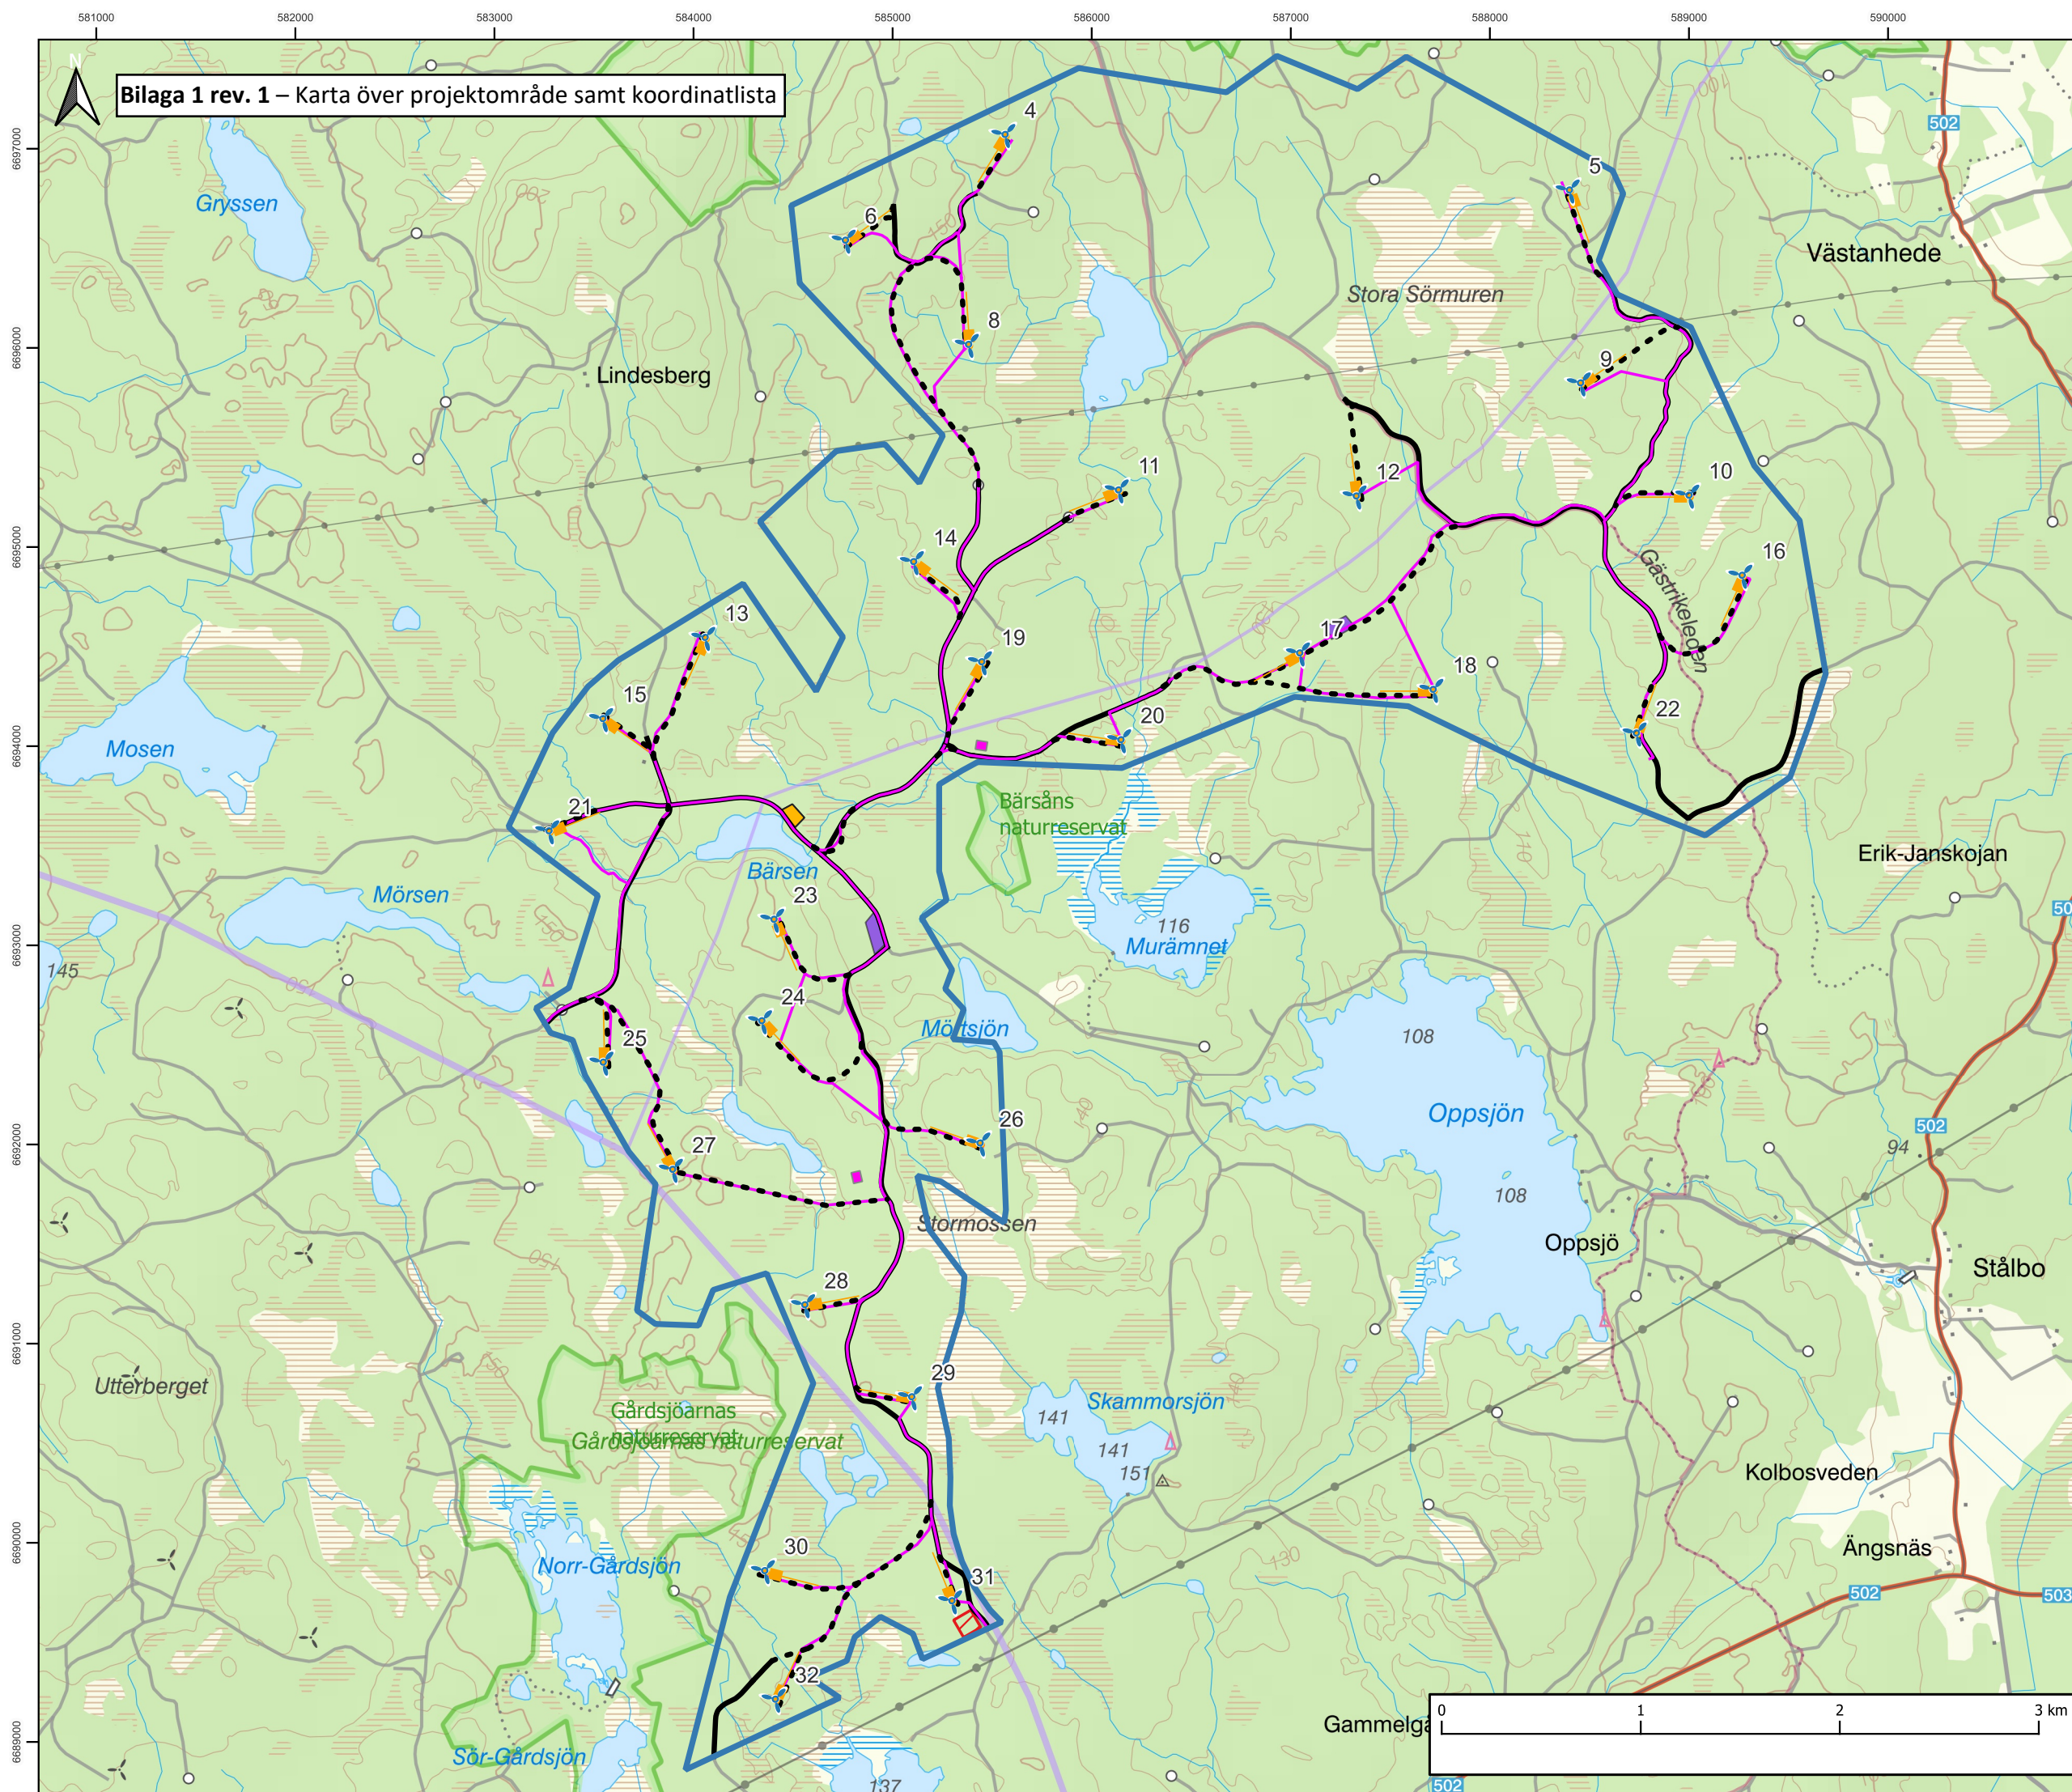

Vindkraftspark Stormossen

Koordinater för vindkraftverkens positioner i exempellayouten.

Koordinatsystem SWEREF99

WTG nr	X (East)	Y (North)
4	585570	6697064
5	588405	6696785
6	584768	6696533
8	585387	6696010
9	588461	6695816
10	589006	6695252
11	586140	6695279
12	587334	6695248
13	584063	6694538
14	585111	6694919
15	583550	6694130
16	589272	6694850
17	587050	6694460
18	587720	6694277
19	585453	6694416
20	586152	6694024
21	583279	6693567
22	588741	6694058
23	584409	6693123
24	584348	6692613
25	583552	6692405
26	585445	6691999
27	583900	6691867
28	584564	6691187
29	585101	6690725
30	584363	6689852
31	585303	6689700
32	584416	6689206