
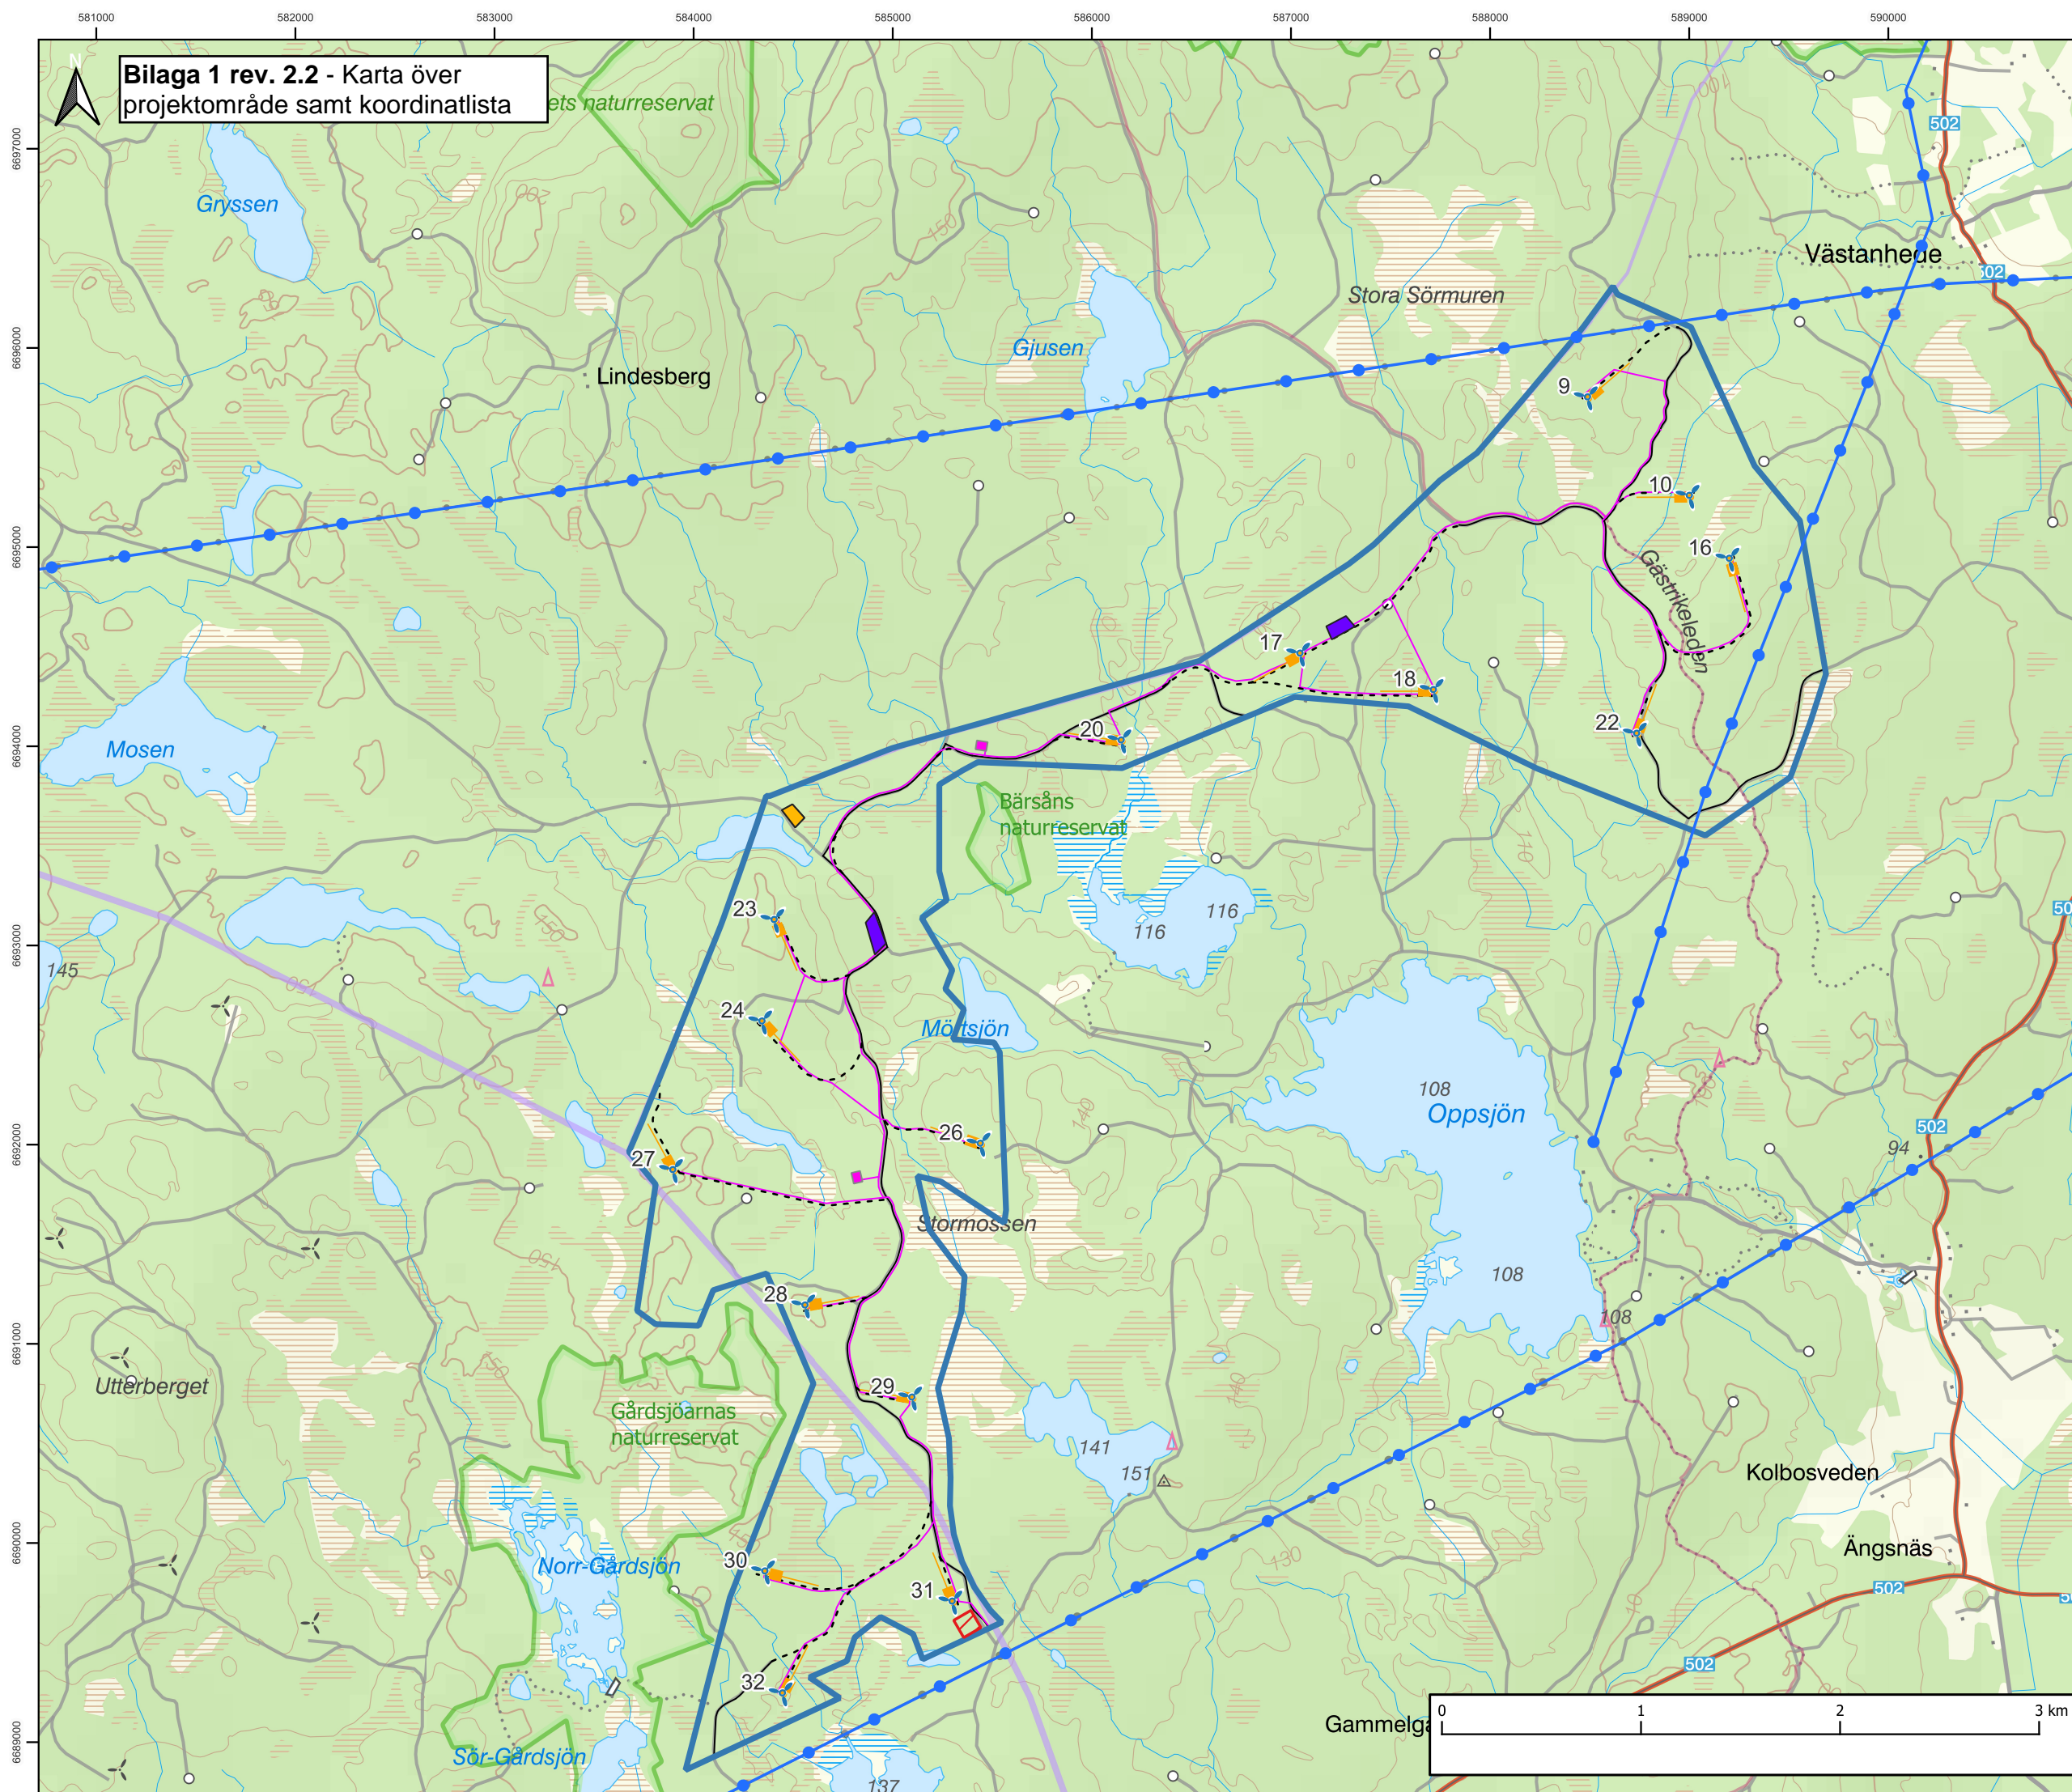


Stormossen

Teckenförklaring

- Kraftledning
- ▭ Projektområde
- ⚙ Vindkraftverk
- Kranplan
- - Ny väg
- Intern kabel
- Förstärkning av befintlig väg
- ▭ Batterilager
- Kontorsyta
- Upplagsyta
- Transformatorstation

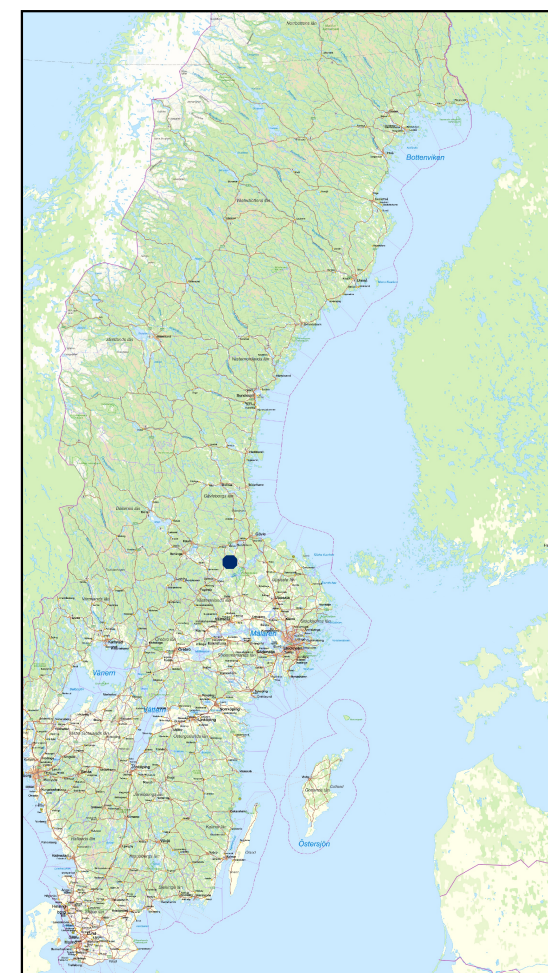

Vindkraftspark Stormossen

Koordinater för vindkraftverkens positioner i exempellayouten LV.

Koordinatsystem SWEREF99

WTG nr	X (East)	Y (North)
9	588494	6695747
10	589006	6695252
16	589206	6694937
17	587050	6694460
18	587720	6694277
20	586152	6694024
22	588741	6694058
23	584409	6693123
24	584348	6692613
26	585445	6691999
27	583900	6691867
28	584564	6691187
29	585101	6690725
30	584363	6689852
31	585303	6689700
32	584451	6689240